


Tegnforklaring

- Varslet plangrense
- - - Utvidet plangrense
- - - Eiendomsgrense

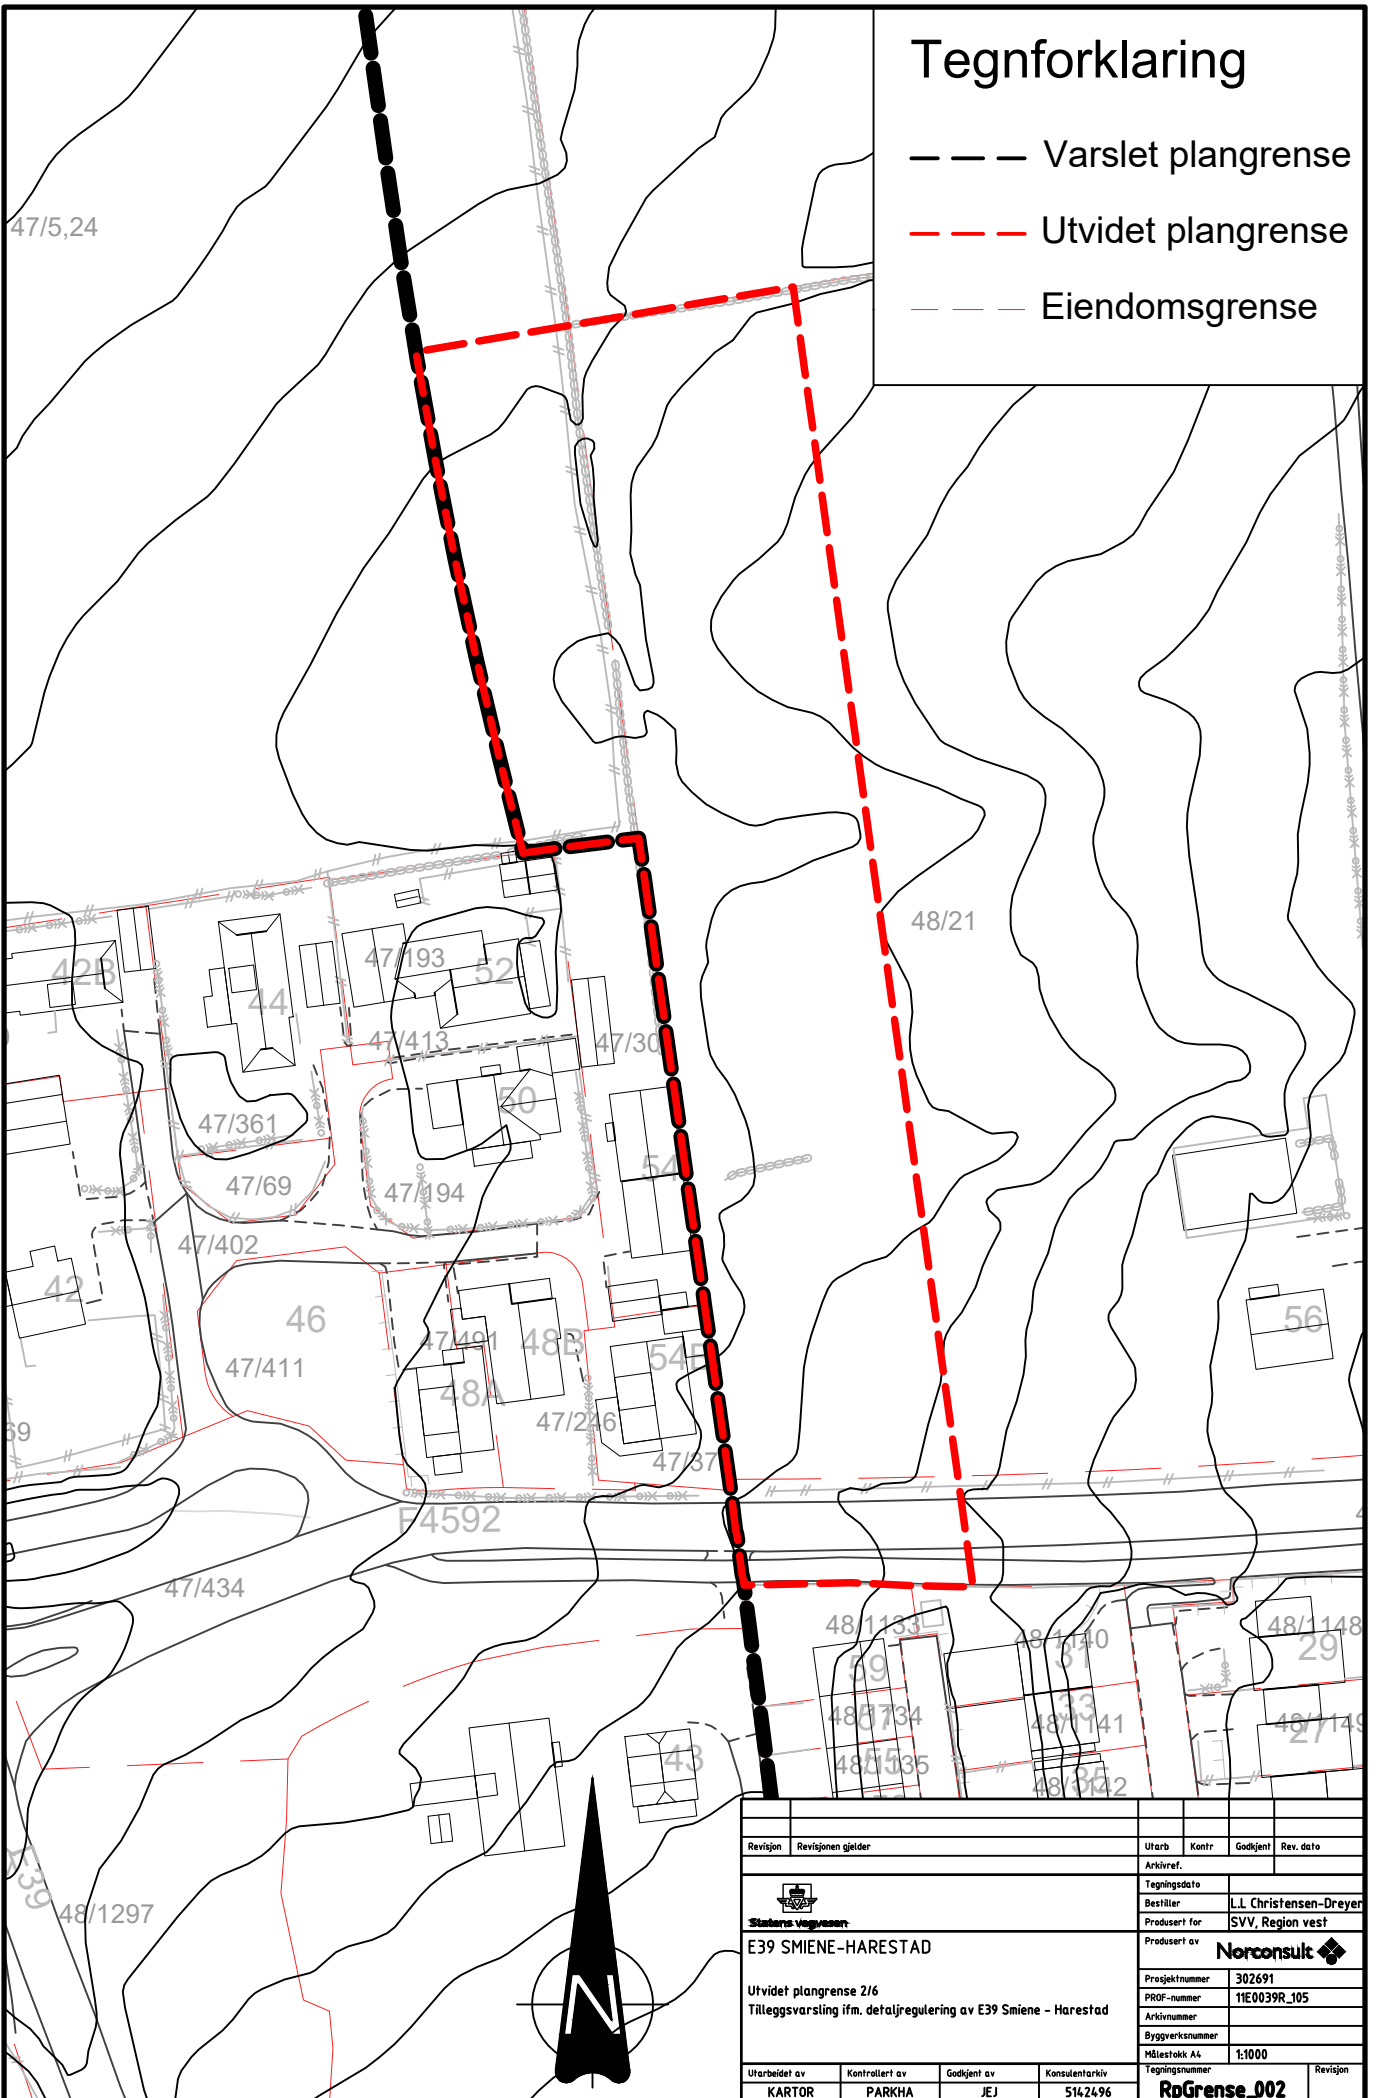

Revisjon	Revisjonen gjelder	Utarb	Kontr	Godkjent	Rev. dato
Arkivref.					
Tegningsdato					
Bestiller					
LL Christensen-Dreyer					
Produzent for					
SVV, Region vest					
Produzent av					
Norconsult					
Prosjektnummer					
302691					
PROF-nummer					
11E0039R_105					
Arkivnummer					
Byggeværknummer					
Målestokk A4					
1:1000					
Tegningsnummer					
Revisjon					
Utarbeidet av	Kontrollert av	Godkjent av	Konsulentarkiv		
KARTOR	PARKHA	JEJ	5162496	RpGrense_002	