



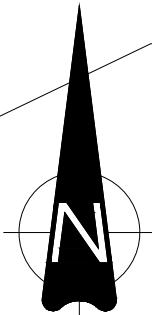

# Tegnforklaring

- ■ ■ Varslet plangrense
- Utvidet plangrense
- Eiendomsgrense
- Kulturminneområde

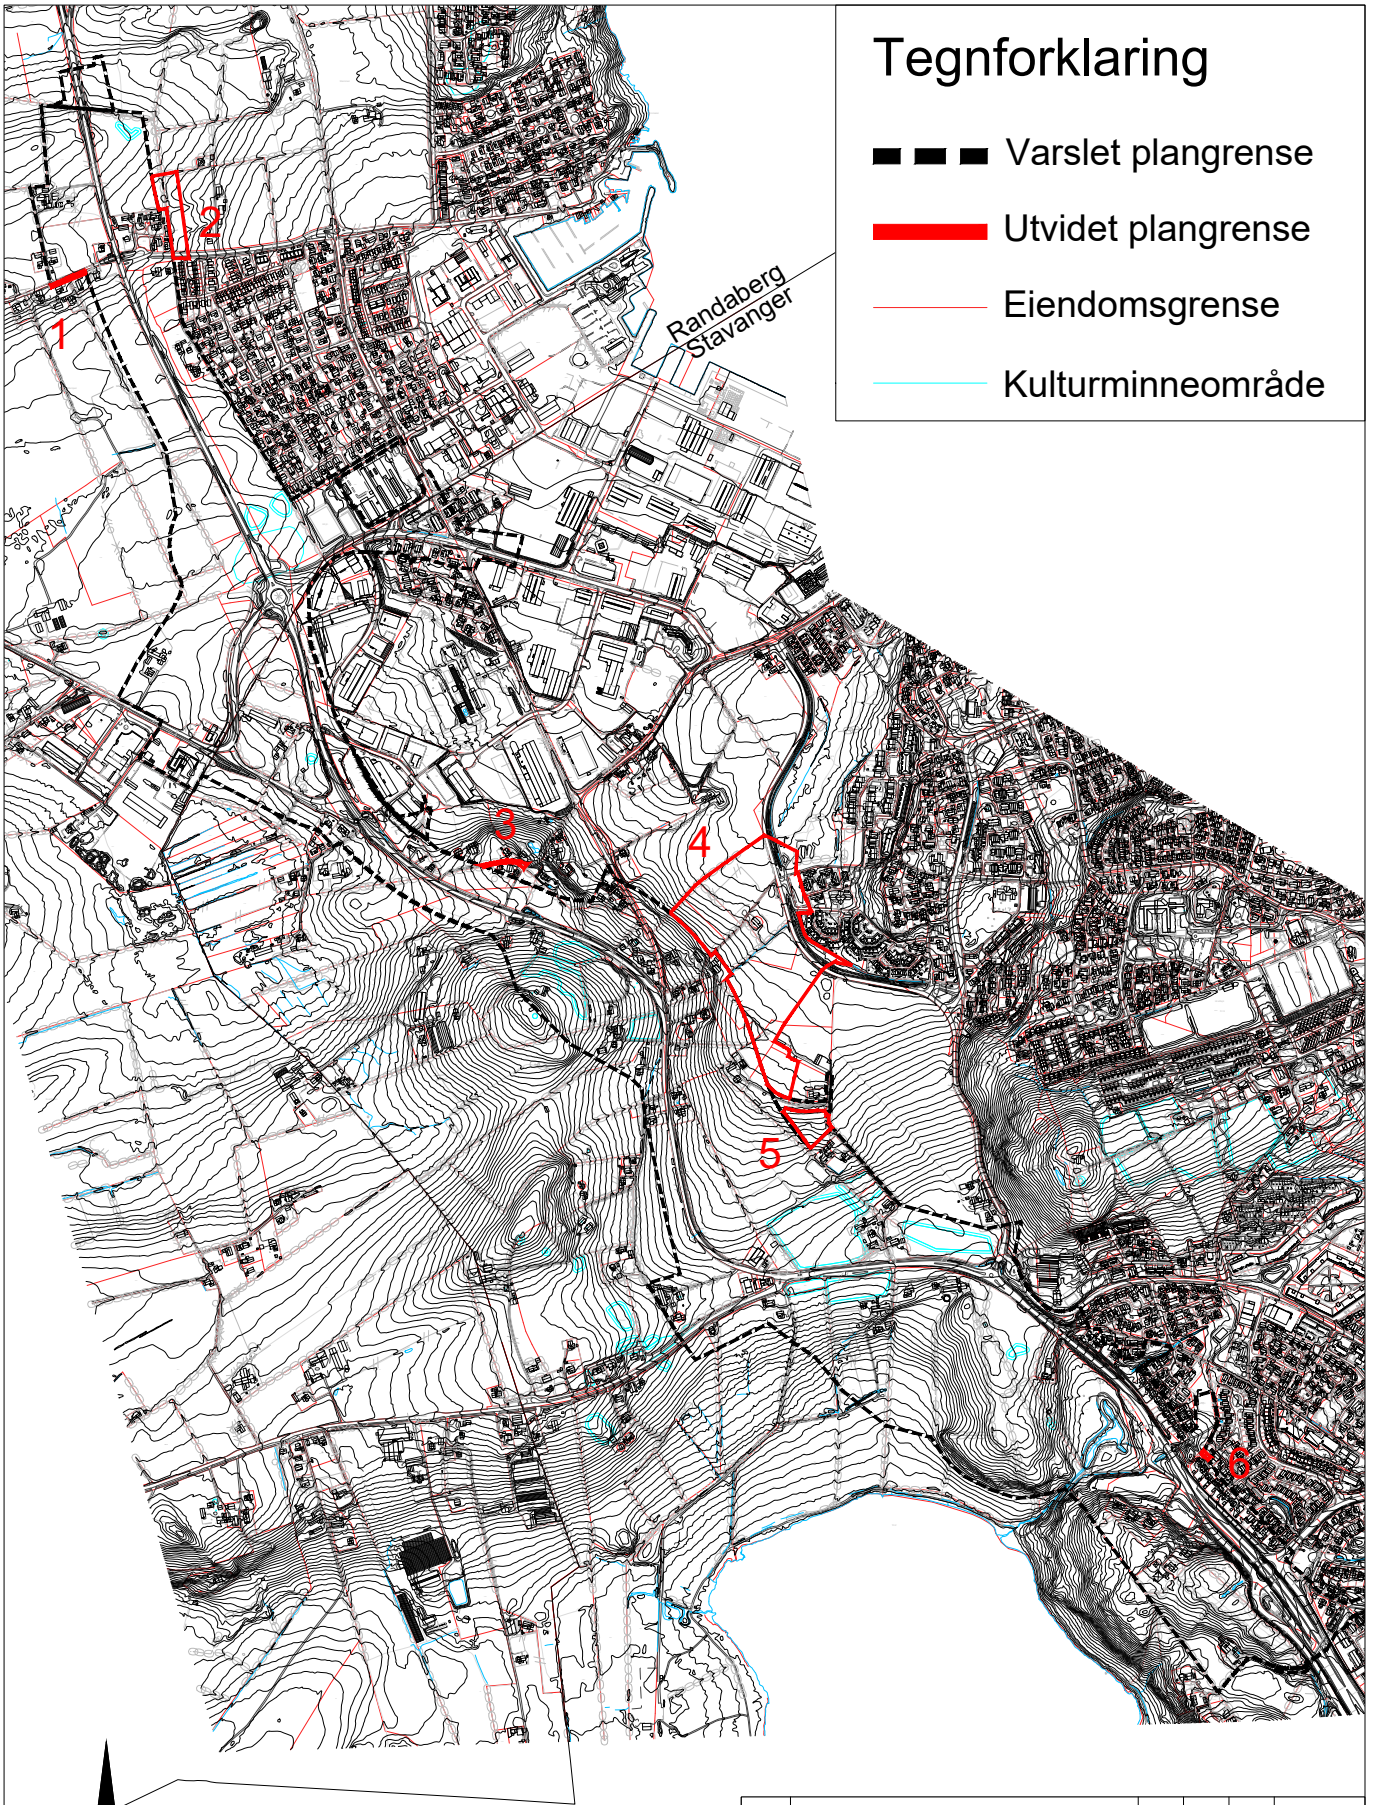

Revisjon	Revisjonen gjelder	Utarb	Kontr	Godkjent	Rev. dato		
 <b>E39 SMIENE - HARESTAD</b> Utvidet plangrense samlet Tilleggsvarsling ifm. detaljregulering av E39 Smiene - Harestad			Arkivref.				
			Tegningsdato				
			Bestiller			LL Christensen-Dreyer	
			Produsert for			SVV, Region vest	
			Produsert av				
Utarbeidet av			Konsulentarkiv				
KARTOR			5142496				
Kontrollert av			Tegningsnummer				
PARKHA			RpGrense_000				
Godkjent av			Revisjon				
JEJ							
Målestokk A4			1:15000				